


OBJEKTA NOVĪETNES SHĒMA

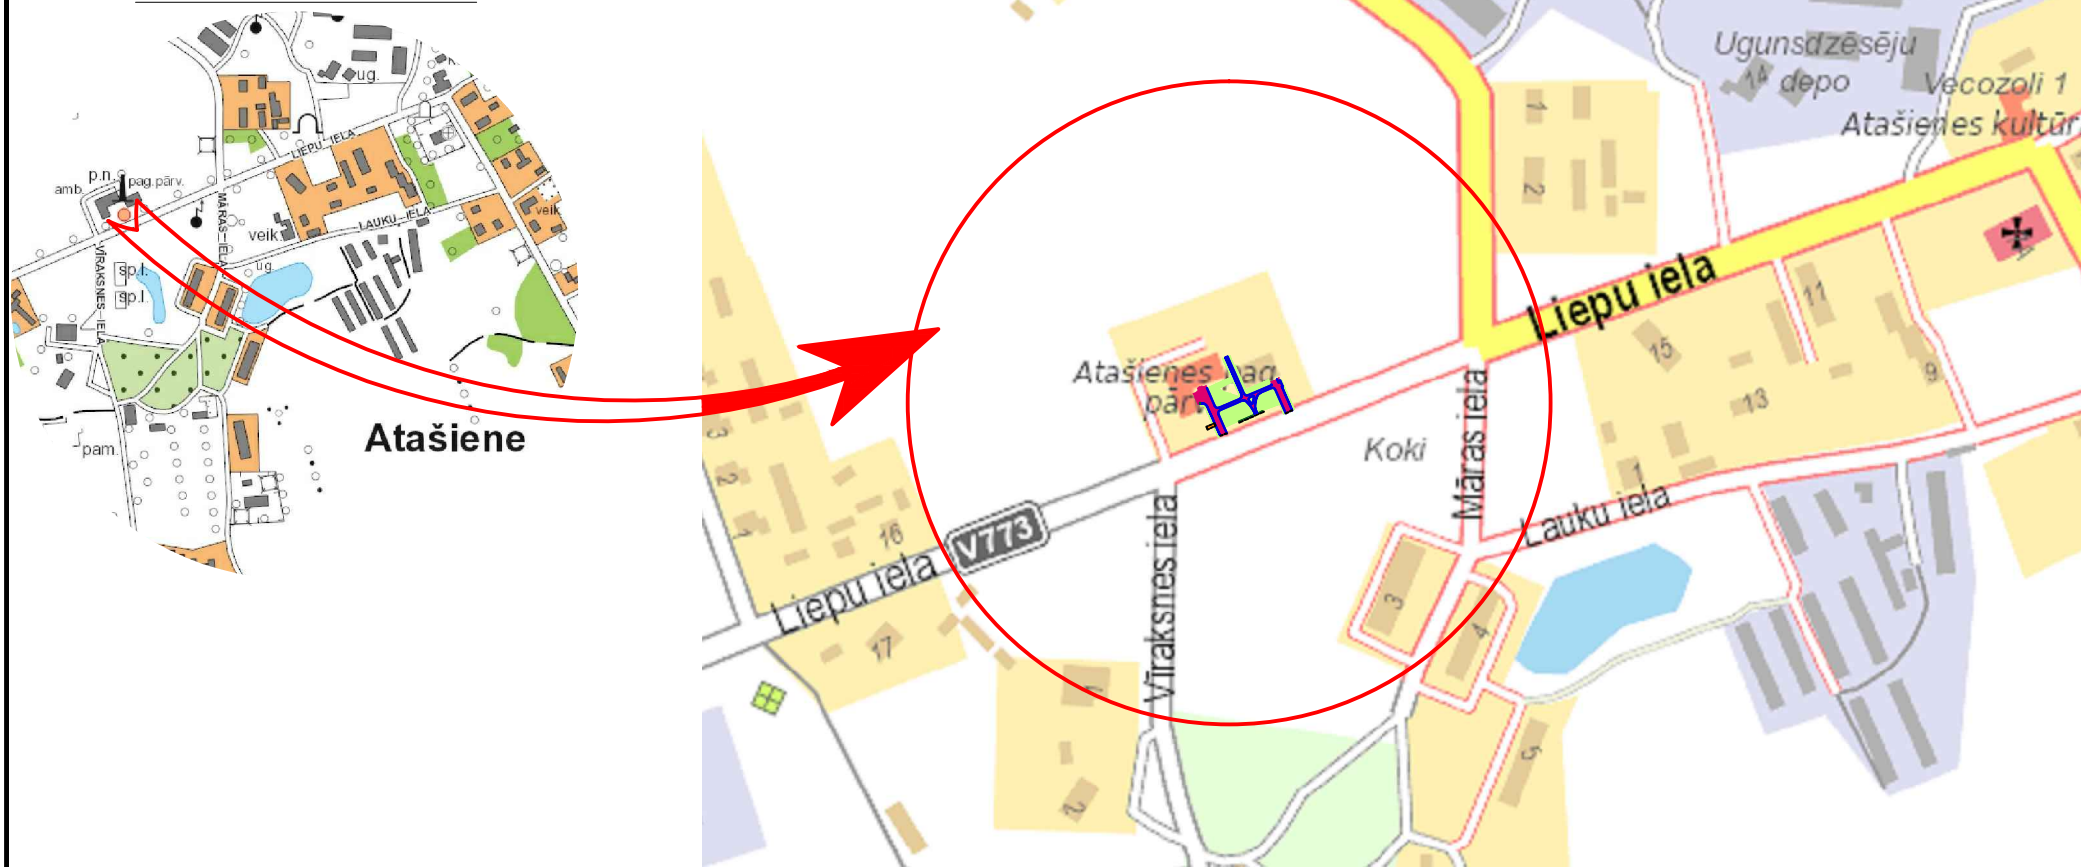

GALVENIE PROJEKTA RĀDĪTĀJI

Nozīme	gājēju ceļiņi
Gājēju ceļiņu platums	1.0m, 3.0m
Gājēju ceļiņu šķērskritums	2.5%
Seguma veids	mākslīgais bruģakmens
Būvniecības veids	pārbūve

VISPĀRĪGIE NORĀDĪJUMI:

- Būvprojekts "Labiekārtošanas darbi pie Atašienes pagasta pārvaldes ēkas - ceļiņu seguma atjaunošana un lietus ūdens drenāžas sistēmas izbūve" izstrādāts pamatojoties uz:
 - Krustpils novada pašvaldības pasūtījumu;
 - tehniskajiem noteikumiem no Būvniecības likumā paredzētajām valsts institūcijām un inženiertīklus ekspluatējošajām organizācijām.
- Būvprojektā veikti projektēšanas darbi ceļa pārbūvei, paredzot sekojošus pasākumus:
 - ceļiņu jaunas segas izbūve.
- Projektēšanas darbi izpildīti ievērojot Latvijas būvnormatīvus.
- Uzmērīšanā izmantots LATPOS bāzes staciju tīkls. Uzmērīšana veikta RTK režīmā. Bāzes stacija Bāzes stacija "JEKABPILS1" $x=263838,408$ $y=614761,955$ $H=94.747$.
- Nekustamā īpašuma kadastra kartes dati uz 09.10.2019. Dati iegūti portāla www.kadastrs.lv (datne datne 2245815.edoc). Saskaņā ar VZD sniegto informāciju zemes vienību robežas ir attēlotas atbilstoši zemes kadastrālās uzmērīšanas un vietējā ģeodēziskā tīkla precizitātei un var nesakrist ar situāciju plānā.
- Nospraūšanai un pagaidu reperu izveidei saņemt no projekta autora projektu un topogrāfiju dwg formātā. Nospraūšanas darbus veikt sertificētam mērniekam, ieteicams izmantot mērniekus, kas uzmērījis projekta topogrāfiju.
- Ievēroti visi vides aizsardzības un ugunsdrošības pasākumi, kurus nosaka būvnormatīvi, LR MK noteikumi un attiecīgie tehniskie noteikumi.

Būvniecības laikā ievērot gaisvadu un pazemes komunikāciju aizsardzības prasības.

PROJEKTA SASTĀVS

- SĒJUMS - CD, ĢP, TI, BA Vispārīgā daļa. Būvprojekta ģenerālplāns. Tehniskās specifikācijas un saraksti. Rasējumi. Topogrāfiskā izpēte. Būvdarbu apjomi.

RASĒJUMU SARAKSTS

Rasējuma Nr.	Nosaukums	Mērogs	Piezīmes
CD-1-1	Vispārīgie norādījumi un galvenie projekta rādītāji.	bez mēroga	1 lapa
ĢP-2-1	Ģenerālplāns. Segumu plāns. Saskaņojumi.	1:250	1 lapa
CD-3-1	Izbūves plāns.	1:250	1 lapa
CD-4-1	Šķērsprofili.	1:50	1 lapa

Būvprojekta vadītāja apliecinājums


ŠAJĀ BŪVPROJEKTĀ IR IEKĻAUTAS UN IZSTRĀDĀTAS VISAS NEPIECIEŠAMĀS DAĻAS ATBILSTOŠI BŪVATĻAUJĀ IETVERTAJIEM NOSACĪJUMIEM

Būvprojekta vadītājs	<u>E. TOLMANIS</u> (vārds un uzvārds) 3-01266 (sertifikāta Nr.)
11.2019.g. (datums)	<u>(paraksts)</u> (paraksts)

Būvprojekta CD un ĢP daļas vadītāja apliecinājums

ŠĪ BŪVPROJEKTA CD UN ĢP DAĻAS RISINĀJUMI ATBILST LATVIJAS BŪVNORMATĪVU UN CITU NORMATĪVO AKTU, KĀ ARĪ TEHNISKO VAI ĪPAŠO NOTEIKUMU PRASĪBĀM

Būvprojekta daļas vadītājs	<u>E. TOLMANIS</u> (vārds un uzvārds) 3-01266 (sertifikāta Nr.)
11.2019.g. (datums)	<u>(paraksts)</u> (paraksts)

Projektētājs:  SIA "K-RDB" Draudzības aleja 19-58, Jēkabpils, LV-5201 Reģ.Nr.: 4540303600 Konts: LV59 UNLA 0050 0046 30860 Mob.tāl.: 26300640	Pasūtītājs: KRUSTPILS NOVADA PAŠVALDĪBA	Pasūtījums: 2.1-34/19/211				
Būvobjekts: Labiekārtošanas darbi pie Atašienes pagasta pārvaldes ēkas - ceļiņu seguma atjaunošana un lietus ūdens drenāžas sistēmas izbūve						
Amats	Vārds, uzvārds	Paraksts	Datums	Rasējums:	Stadija	Marka un numurs
Proj. vad.	E.Tolmanis		11.2019	Vispārīgie norādījumi un galvenie projekta rādītāji.	BP	CD-1-1
Proj.d.vad.	E.Tolmanis		11.2019			
Projektēja	A.Zabello		11.2019			
					Mērogs:	
					Arhīva Nr.	KRDB/pr/2019/9

MDC

Dati ievadīti pašvaldības ADTI datu bāzē.
Uzmērījums reģistrēts ar Nr.
5646 TP 193654
2019.gada 29.oktobrī

SIA "Mēriecības Datu Centrs" Limbažu iela 9 - 486, Rīga, LV-1005
Tālrunis: +371 67496833 Fakss: +371 67387483 e-pasts: infodati@mdc.lv www.mdc.lv www.topografija.lv